
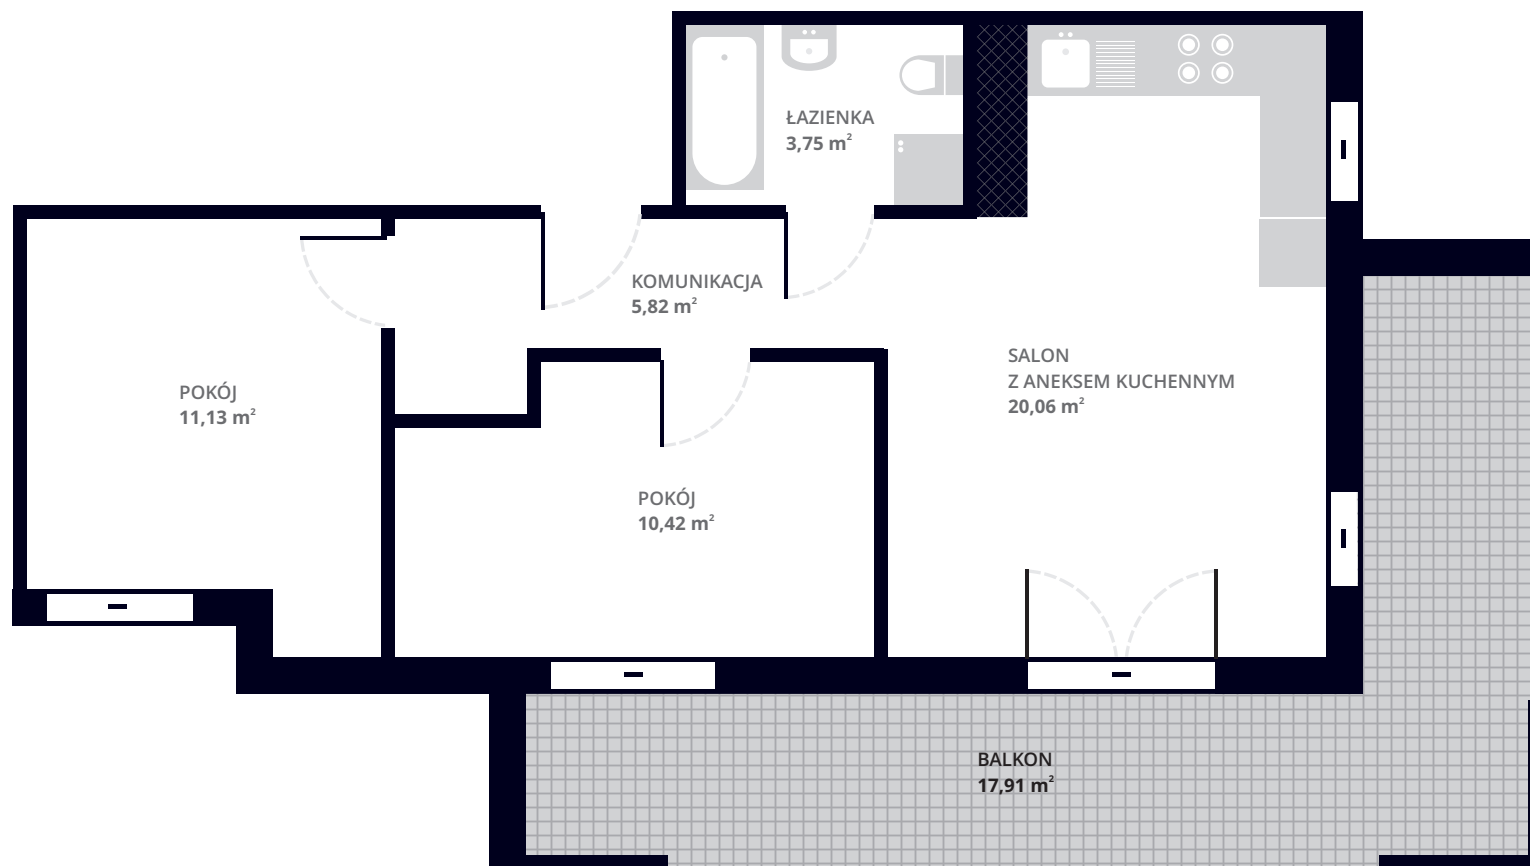


**ŁABISZYN**  
ul. Nowa / Poznańska

M24	
III piętro	
Komunikacja	5,82 m <sup>2</sup>
Salon z aneksem kuchennym	20,06 m <sup>2</sup>
Pokój	10,42 m <sup>2</sup>
Pokój	11,13 m <sup>2</sup>
Łazienka	3,75 m <sup>2</sup>
<b>Łączna powierzchnia</b>	<b>51,18 m<sup>2</sup></b>
Balkon	17,91 m <sup>2</sup>

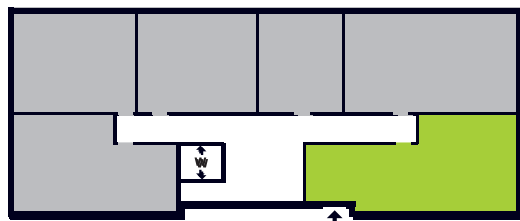

Wyliczona powierzchnia użytkowa mieszkania może ulec zmianie na dalszych etapach opracowania. Powierzchnię użytkową mieszkań liczonego wg normy PN-ISO 9836:1997. Wymiary mierzone uwzględniając tynki.